


PIANO DI EMERGENZA E DI ESODO

LICEO ARTISTICO
F. ARCANGELI
Via Marchetti, 22 -
40137 Bologna (BO)

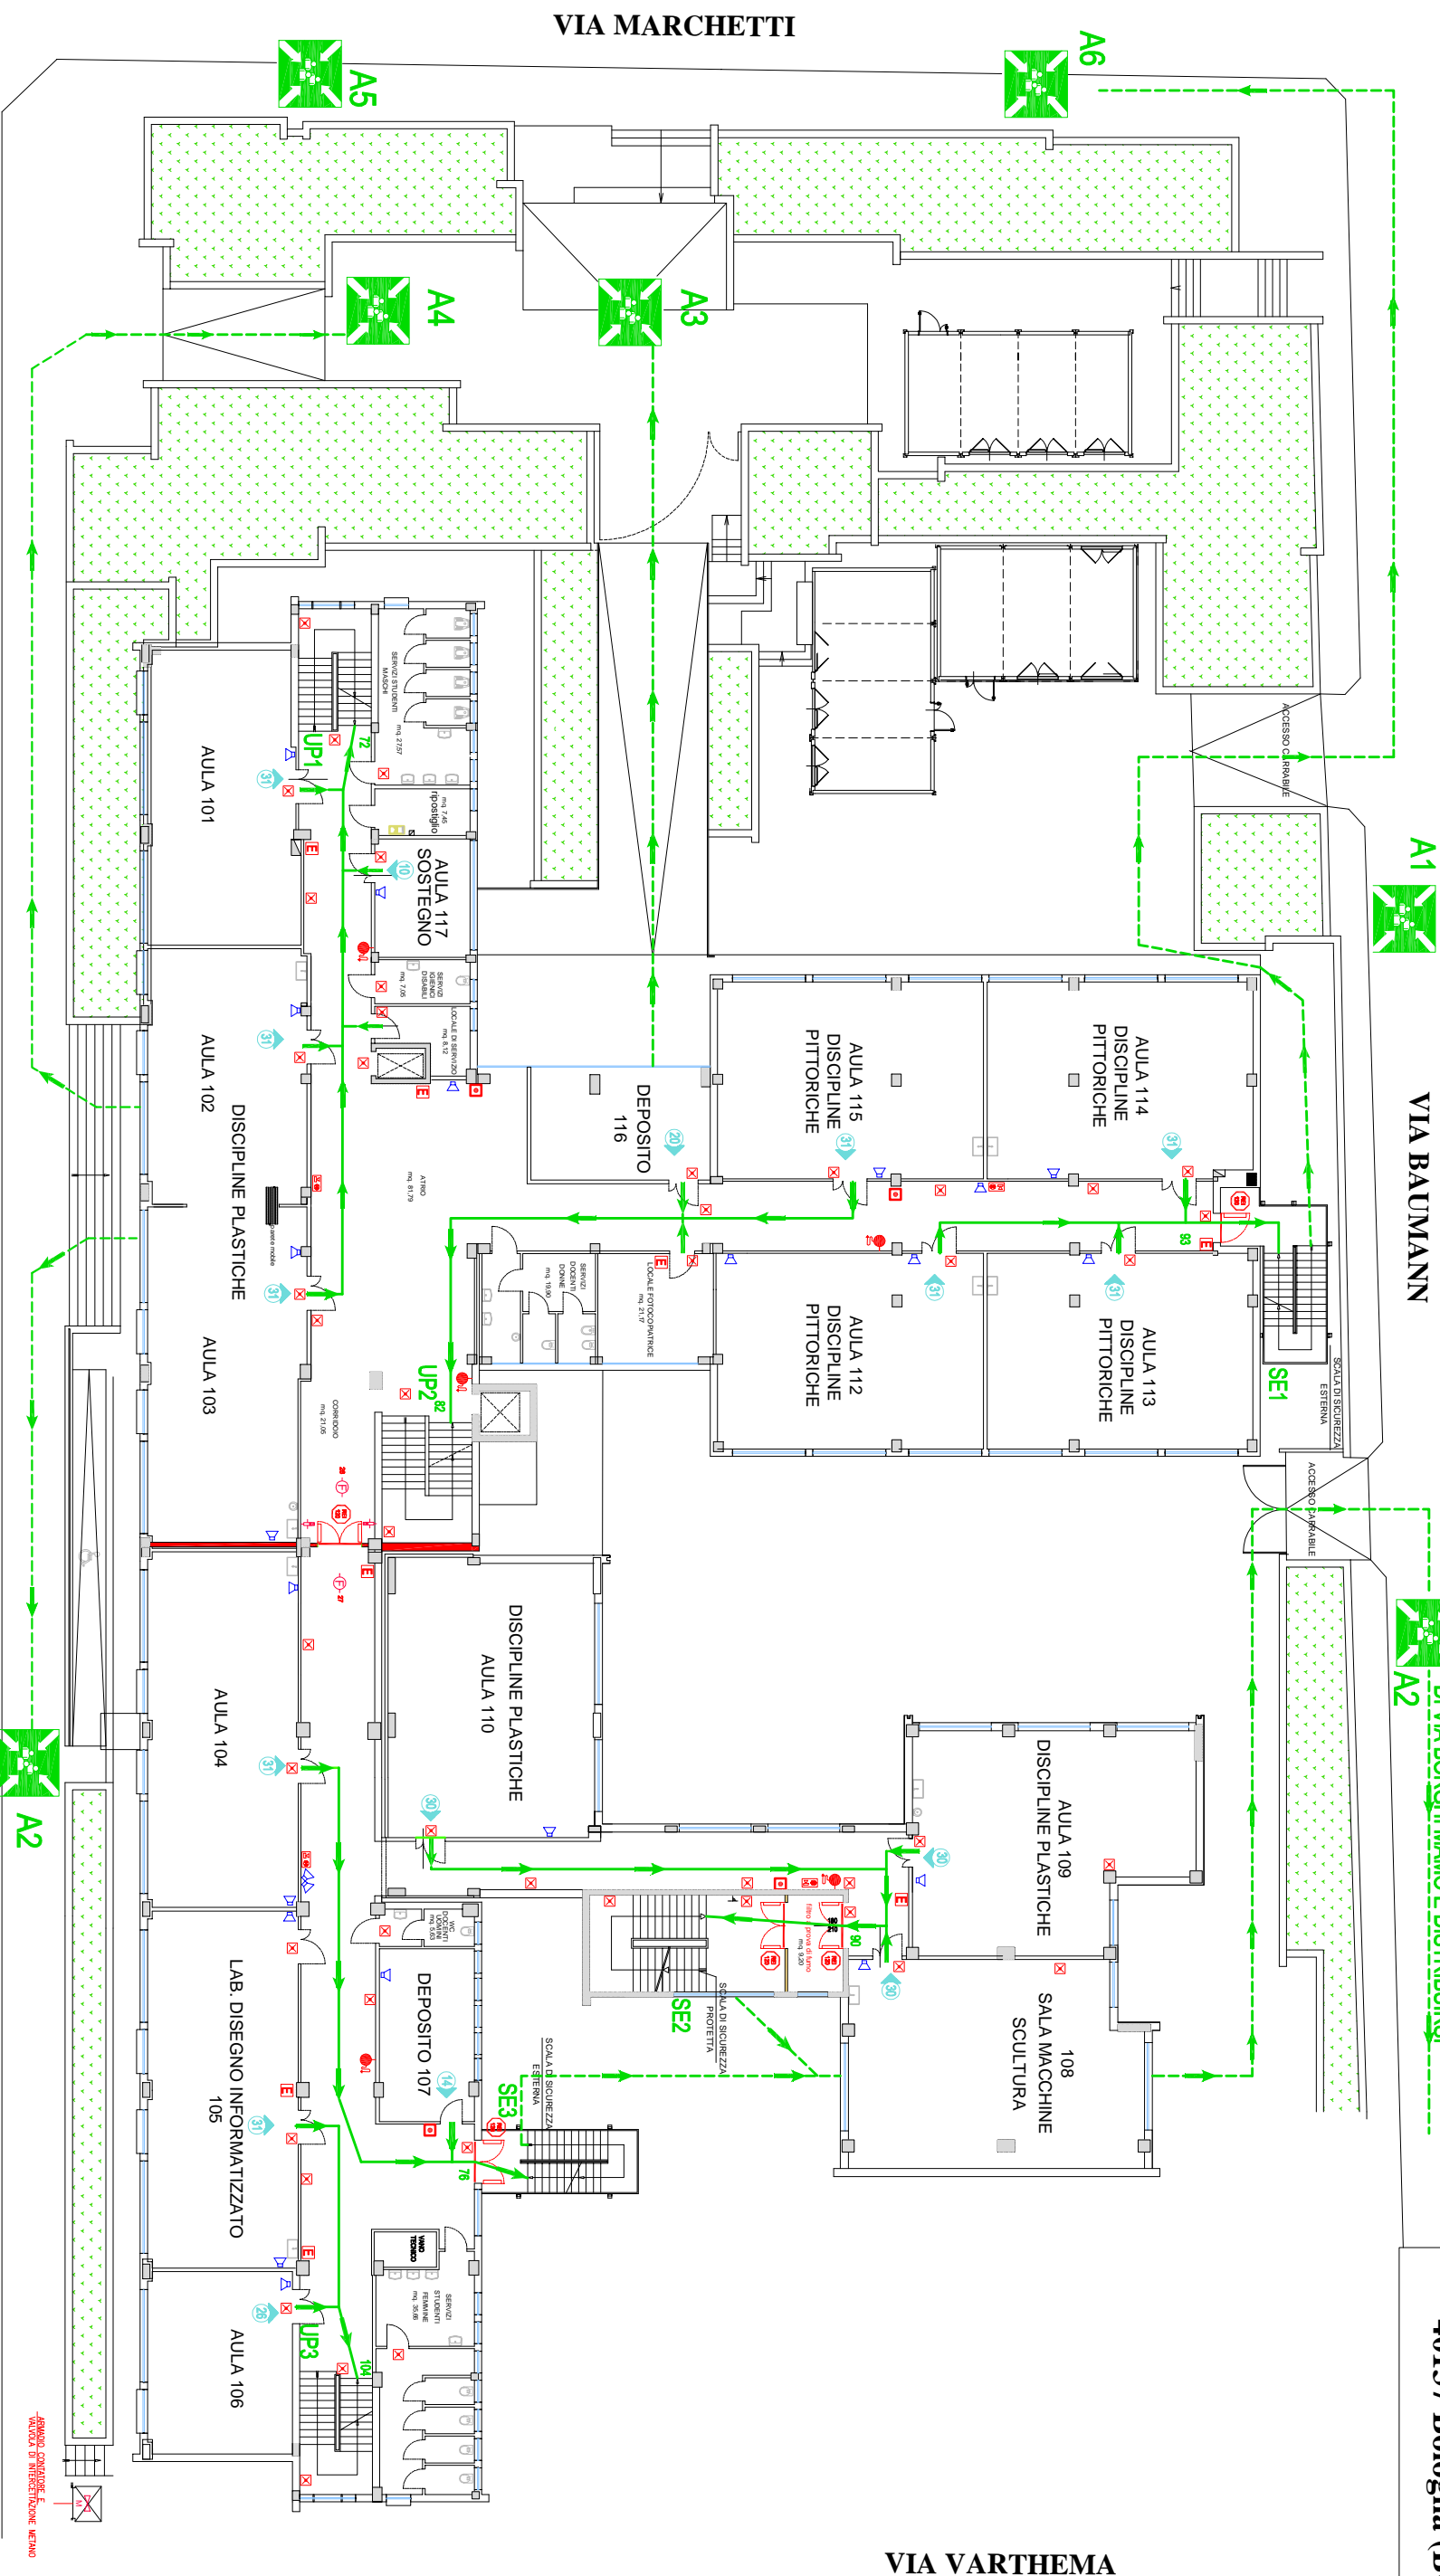

VIA BAUMANN

A1
A2

PUNTO DI RACCOLTA DINAMICO: IN BASE
ALL'AFFOLLAMENTO PROSEGUIRE IN DIREZIONE
DI VIA BORGHI MAMO E DISTRIBUIRSI

VIA VARTEMA

PIANO PRIMO

VIA BORGHI MAMO

LEGENDA SIMBOLI

	ESTINTORE POL. VERE		PULSANTE SGANCIO QUADRO ELETTRICO		CENTRALE SEGNALE INCENDI		ILLUMINAZIONE DI EMERGENZA
	USCITA DI SICUREZZA IN PIANO		IDRANTE A CASSETTA UNI 45		PUNTO DI RACCOLTA		PERCORSI DI ESODO DEL PIANO PERCORSI DI ESODO PIANO TERRA
	CASSETTA PRONTO SOCCORSO		ALLARME ANTINCENDIO		SEGNALATORE ACUSTICO PER EVACUAZIONE E/O SEGNALE DI EMERGENZA		VOI SIETE QUI