


PIANO DI EMERGENZA E DI ESODO

LICEO ARTISTICO
F. ARCANSELLI
Via Marchetti, 22 -
40137 Bologna (BO)

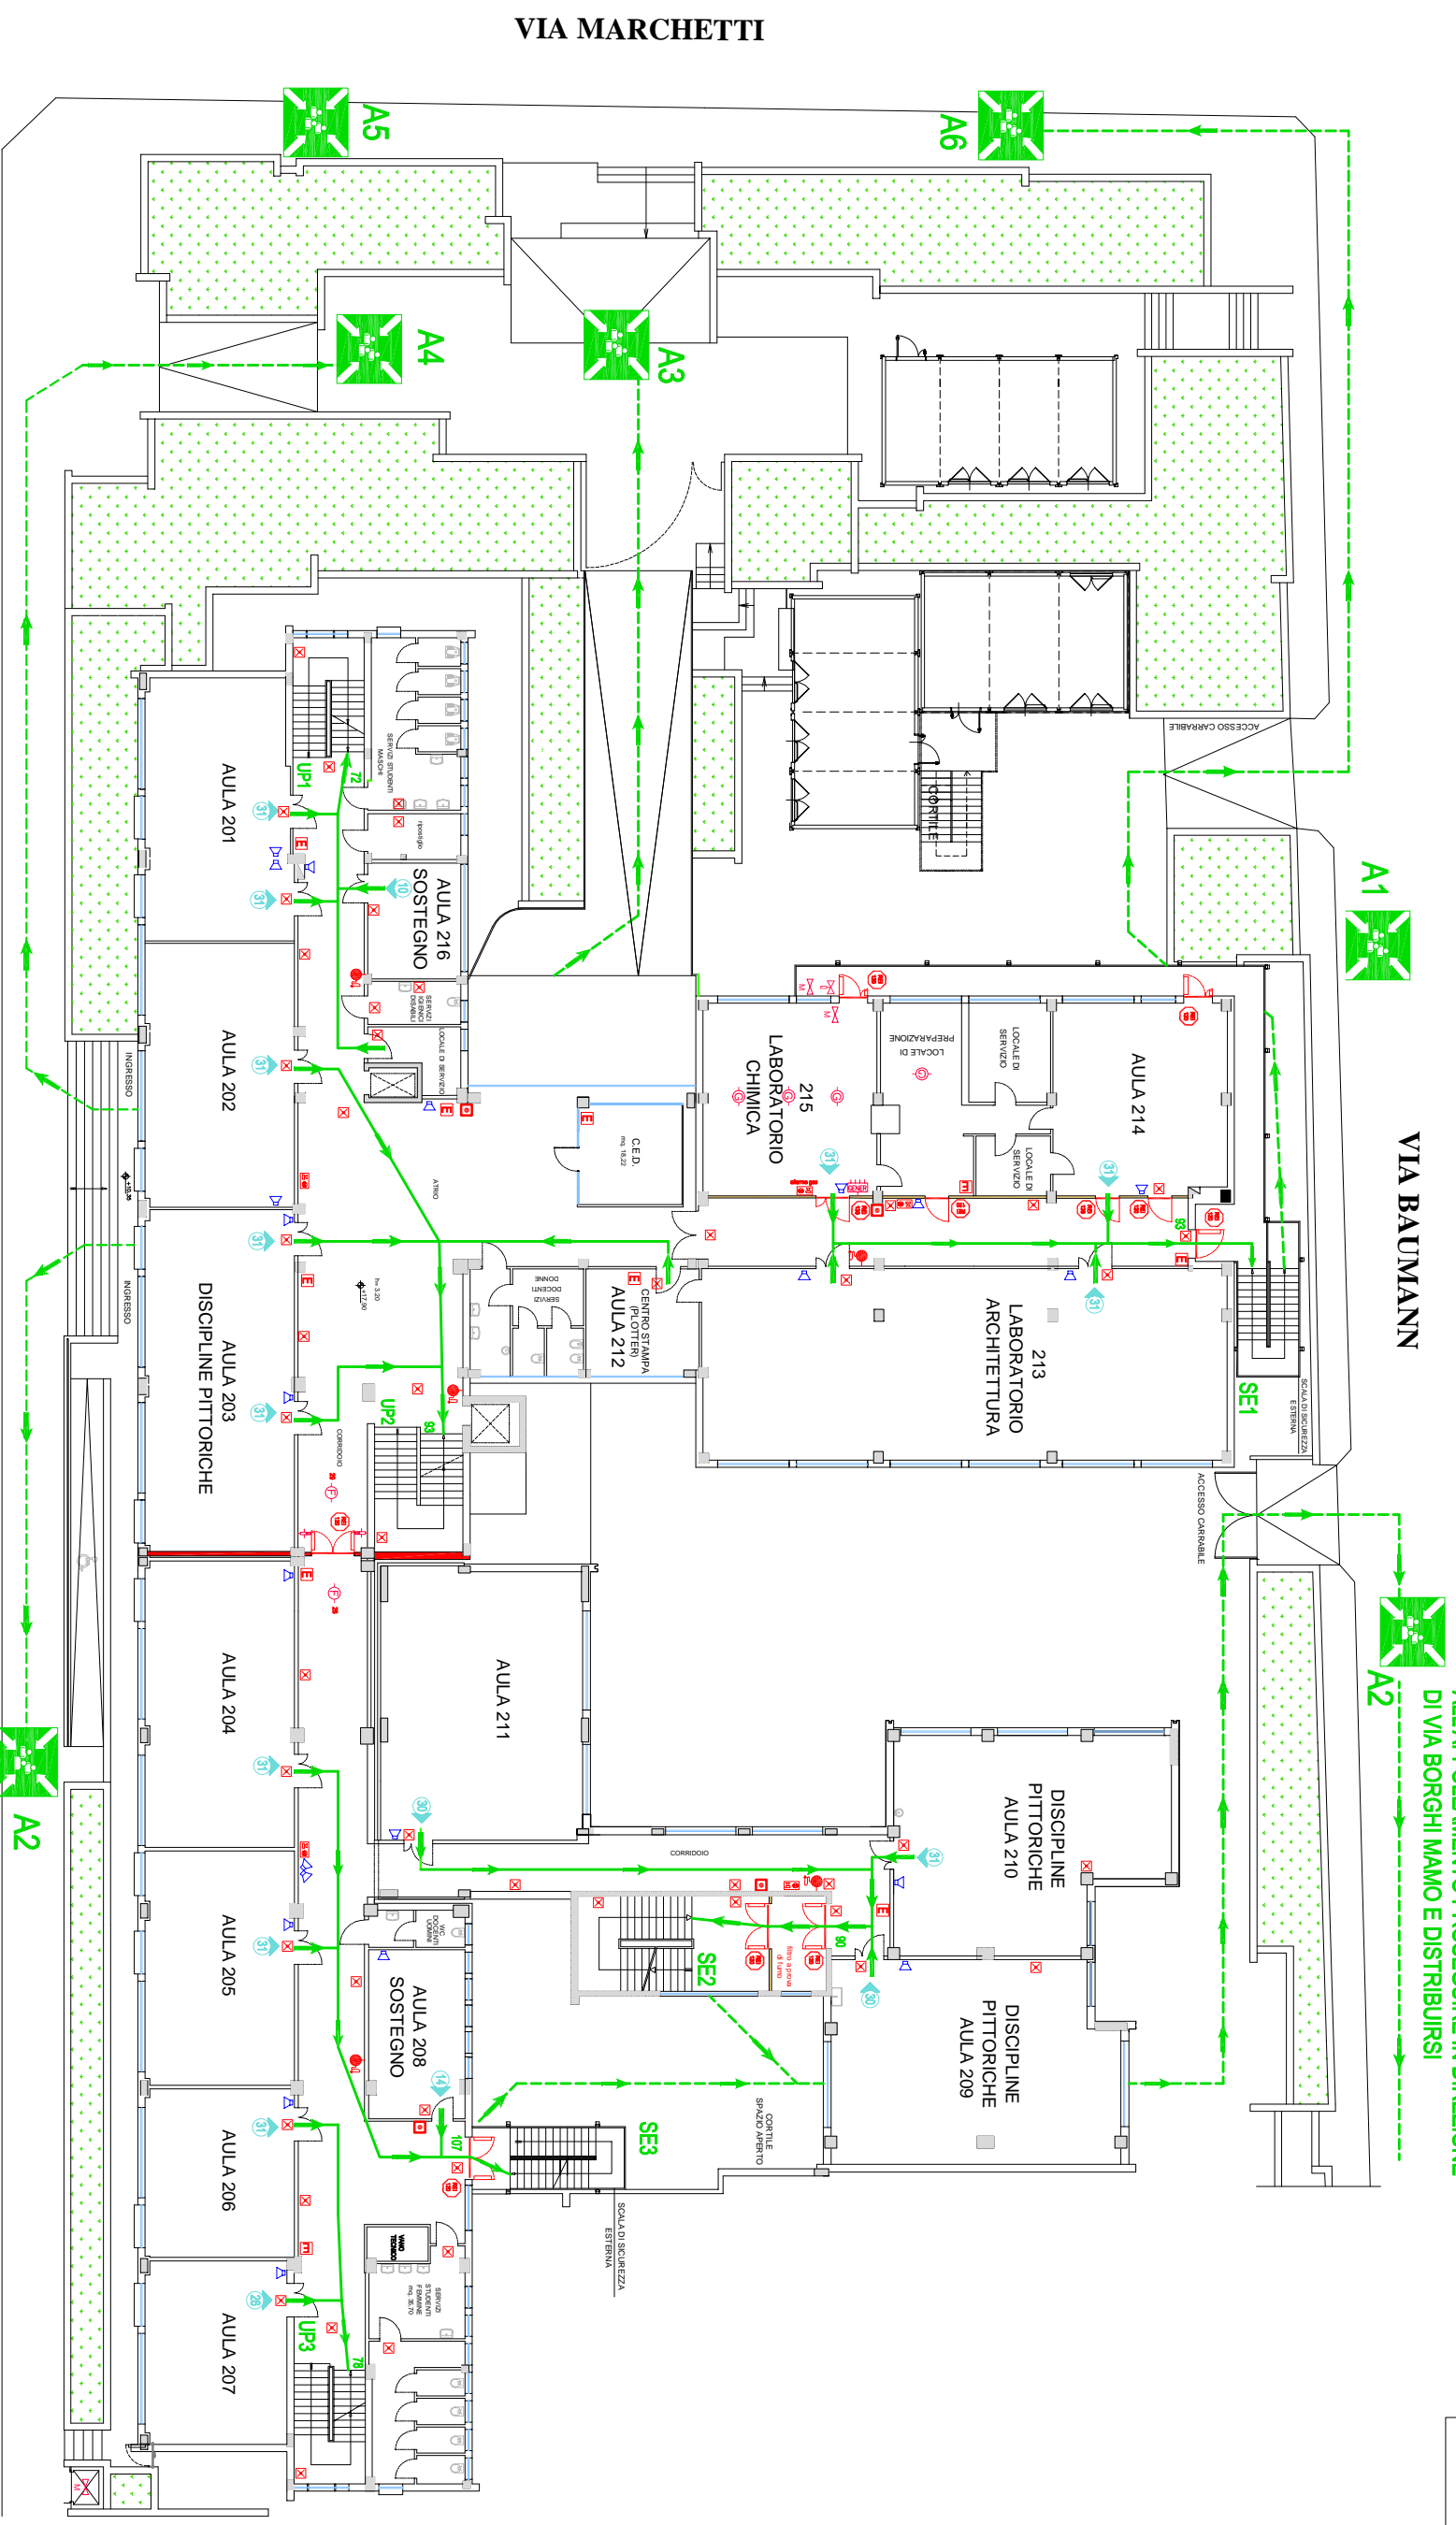

PUNTO DI RACCOLTA DINAMICO: IN BASE
ALLAFFOLLAMENTO PROSEGUIRE IN DIREZIONE
DI VIA BORGI MAMIO E DISTRIBUIRSI

PIANO SECONDO

LEGENDA SIMBOLI

	ESTINTORE POL. VERE		PULSANTE SGANCIO QUADRO ELETTRICO		CENTRALE SEGNALAZIONE INCENDI		ILLUMINAZIONE DI EMERGENZA
	USCITA DI SICUREZZA IN PIANO		IDRANTE A CASSETTA UNI 45		PUNTO DI RACCOLTA		PERCORSI DI ESODO DEL PIANO
	CASSETTA PRONTO SOCCORSO		ALLARME ANTINCENDIO		SEGNALATORE ACUSTICO PER EVACUAZIONE E/O SEGNALE DI EMERGENZA		VOI SIETE QUI

VIA VARTHEMA

IN COLLABORAZIONE CON



SEN Sistemi S.a.s.
Via Guelfa, 9 - Bologna
www.sen-sistemi.eu