


# PIANO DI EMERGENZA E DI ESODO

LICEO ARTISTICO  
F. ARCANGELI  
Via Marchetti, 22 -  
40137 Bologna (BO)

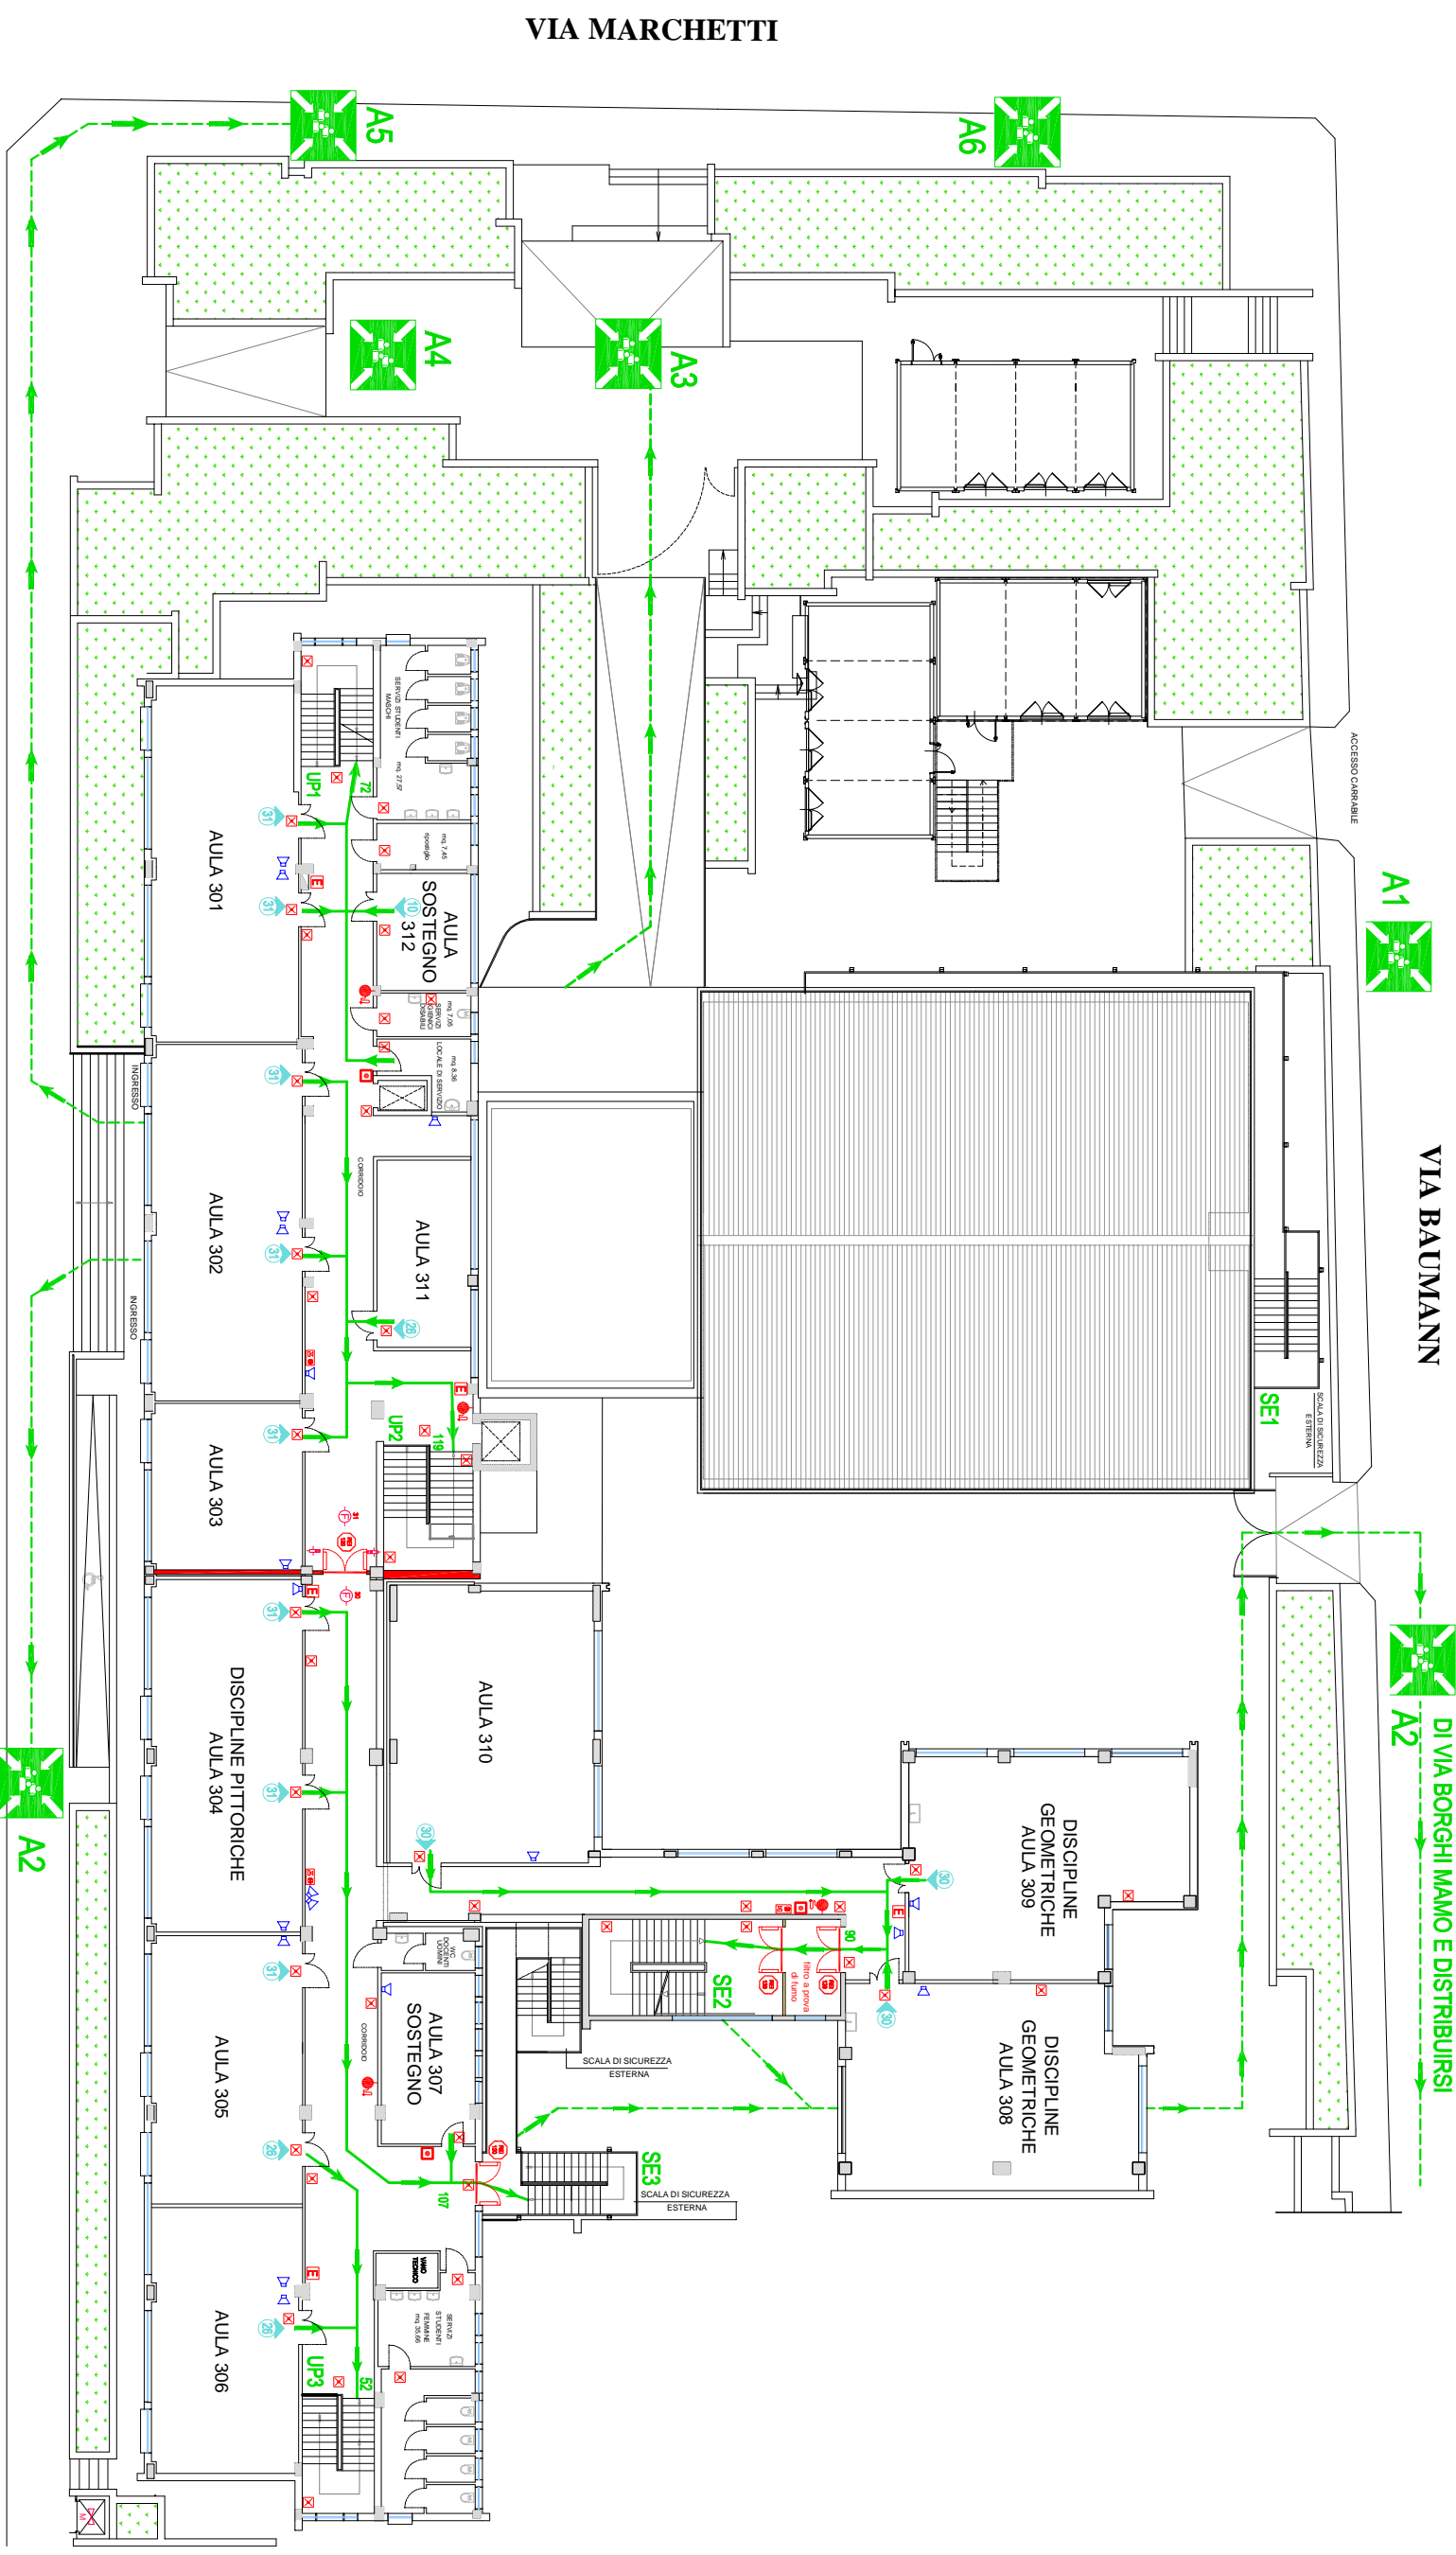

PUNTO DI RACCOLTA DINAMICO: IN BASE  
ALL'AFFOLLAMENTO PROSEGUIRE IN DIREZIONE  
DI VIA BORGHI MAMIO E DISTRIBUIRSI

VIA MARCHETTI

VIA BAUMANN

VIA VARTHEMA

VIA BORGHI MAMIO

PIANTA PIANO TERZO

**LEGENDA SIMBOLI**

	ESTINTORE POL. VERE		PULSANTE SGANCIO QUADRO ELETTRICO		CENTRALE SEGNALE INCENDI		ILLUMINAZIONE DI EMERGENZA
	USCITA DI SICUREZZA IN PIANO		IDRANTE A CASSETTA UNI 45		PUNTO DI RACCOLTA		PERCORSI DI ESODO DEL PIANO PERCORSI DI ESODO PIANO TERRA
	CASSETTA PRONTO SOCCORSO		ALLARME ANTINCENDIO		SEGNALATORE ACUSTICO PER EVACUAZIONE E/O SEGNALE DI EMERGENZA		VOI SIETE QUI

IN COLLABORAZIONE CON

SEN Sistemi S.a.s  
Via Guelfa, 9 - Bologna  
www.sen-sistemi.eu