


PIANO DI EMERGENZA E DI ESODO

LICEO ARTISTICO
F. ARCANGELI
Via Marchetti, 22 -
40137 Bologna (BO)

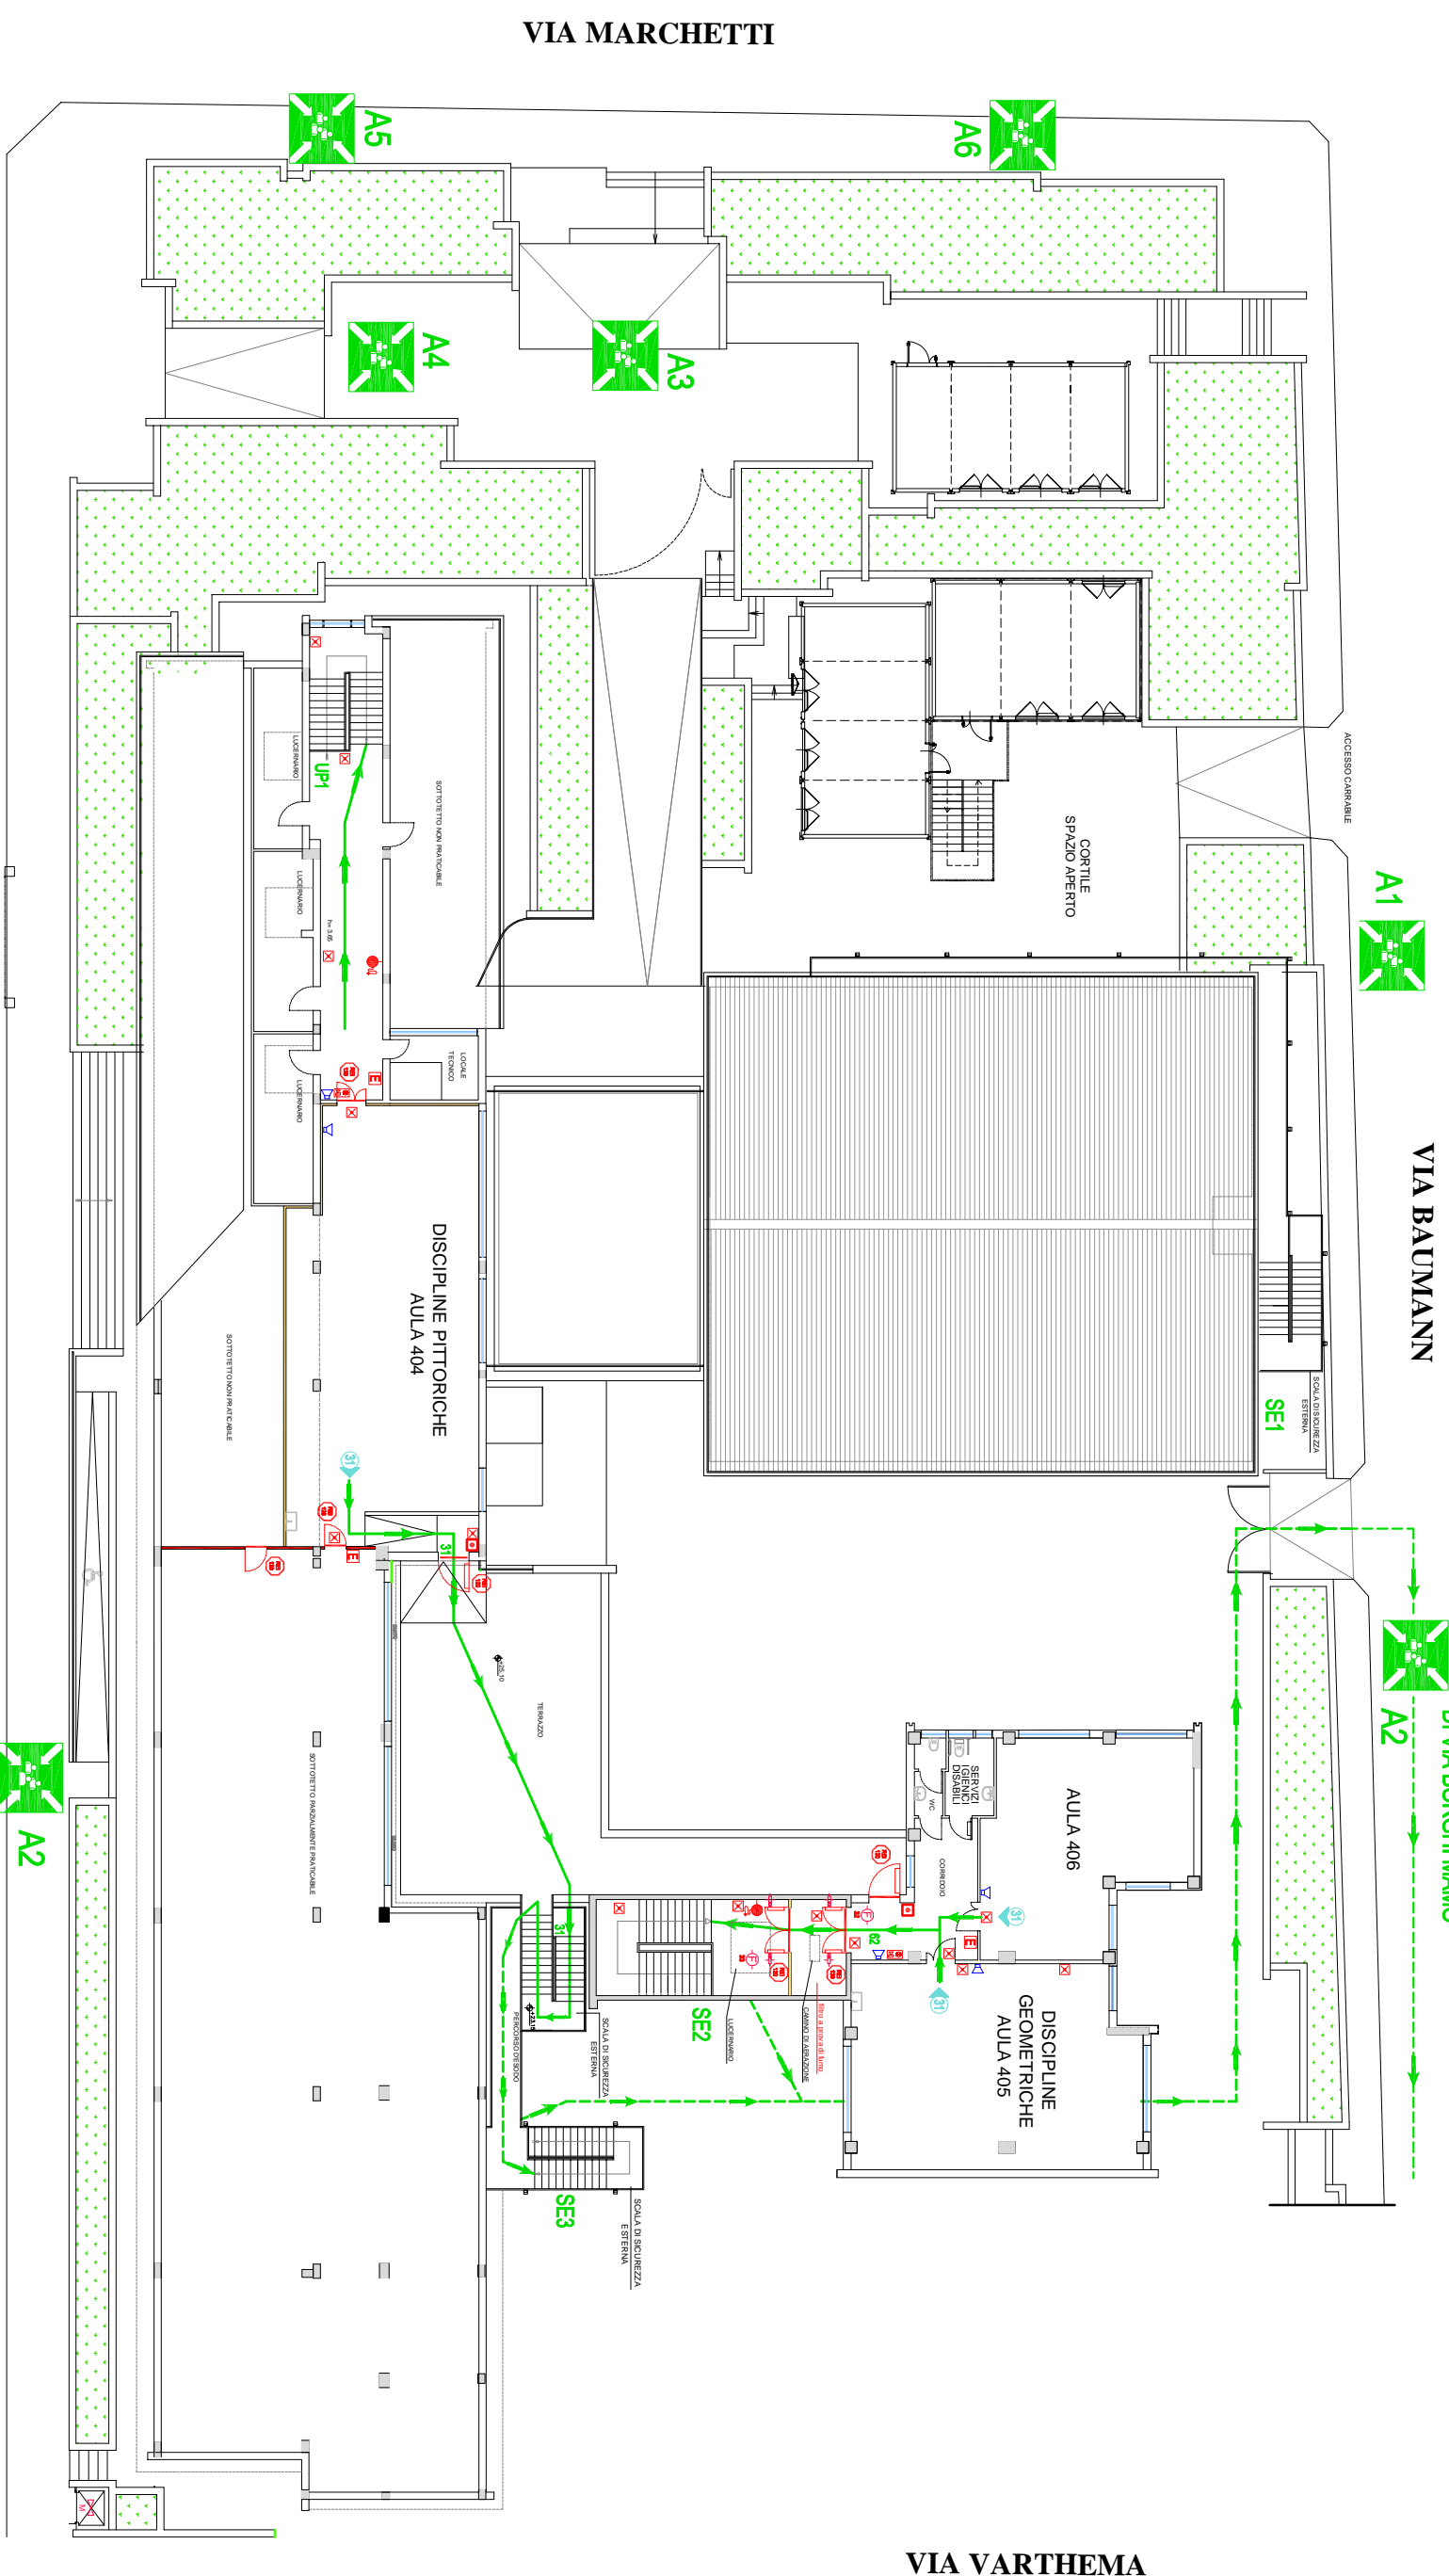

PUNTO DI RACCOLTA DINAMICO: IN BASE
ALL'AFFOLLAMENTO PROSEGUIRE IN DIREZIONE
DI VIA BORGHI MAMIO

LEGENDA SIMBOLI

	ESTINTORE POLI VERE		PULSANTE SGANCIO QUADRO ELETTRICO		CENTRALE SEGNALEZIONE INCENDI		ILLUMINAZIONE DI EMERGENZA
	USCITA DI SICUREZZA IN PIANO		IDRANTE A CASSETTA UNI 45		PUNTO DI RACCOLTA		PERCORSI DI ESODO DEL PIANO PERCORSI DI ESODO PIANO TERRA
	CASSETTA PRONTO SOCCORSO		ALLARME ANTINCENDIO		SEGNALATORE ACUSTICO PER EVACUAZIONE E/O SEGNALE DI EMERGENZA		VOI SIETE QUI

VIA BORGI MAMIO

PIANTA PIANO QUARTO

VIA VARTHEMA

IN COLLABORAZIONE CON
SEN Sistemi S.a.s
Via Guelfa, 9 - Bologna
www.sen-sistemi.eu