


PIANO DI EMERGENZA E DI ESODO

LICEO ARTISTICO
F. ARCANGELI
Via Marchetti, 22 -
40137 Bologna (BO)

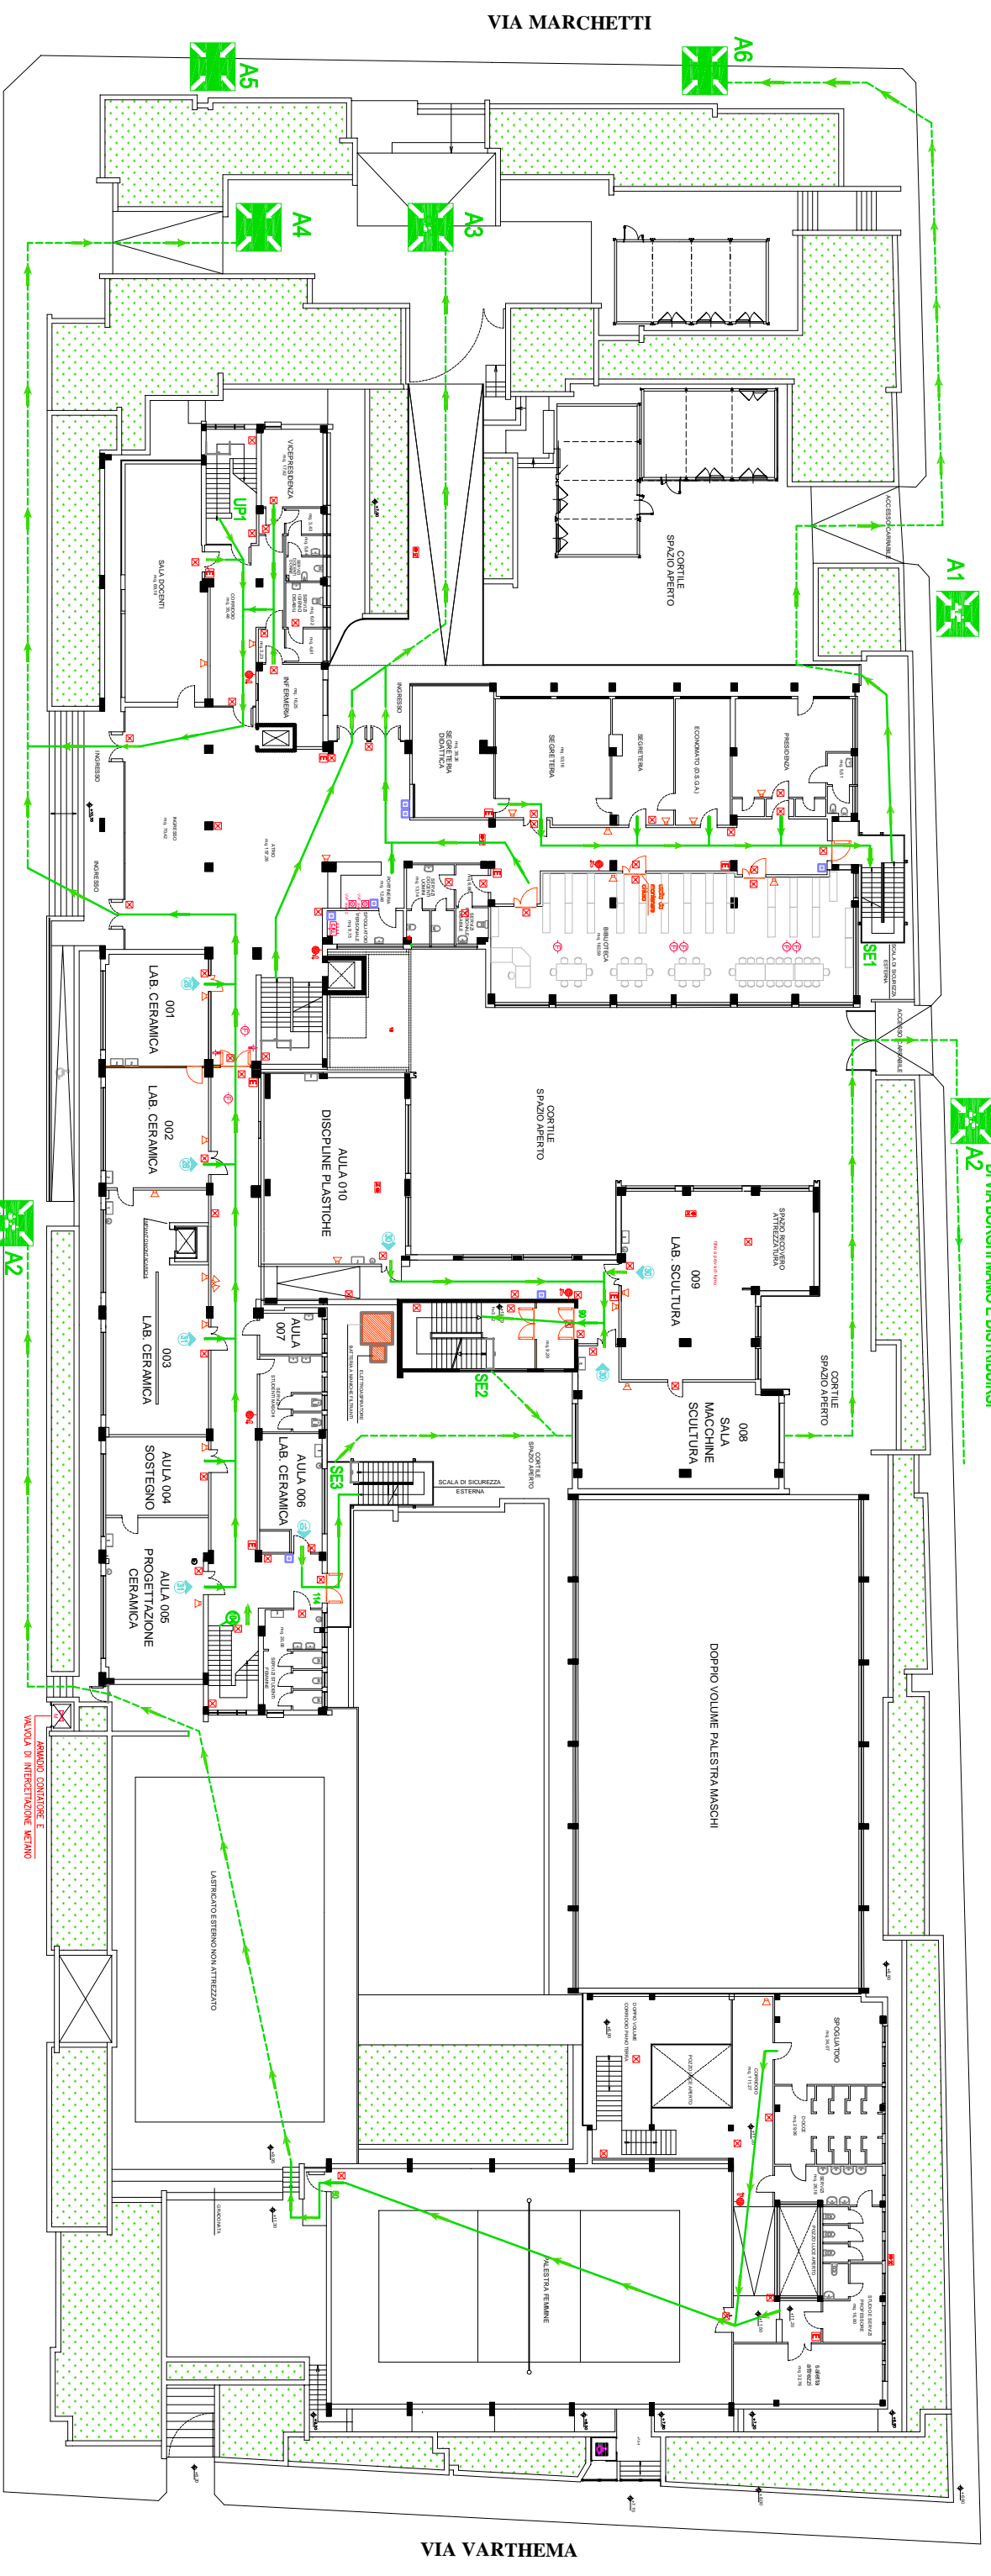

PUNTO DI RACCOLTA DINAMICO: IN BASE
ALLA FOLLAMENTO PROSEGUIRE IN DIREZIONE
DI VIA BORGI MAMMO E DISTRIBUIRSI
A2

PIANO RIALZATO

VIA BORGI MAMMO

VIA VARTHEMA

LEGENDA SIMBOLI

	ESTINTORE POLVERE		CENTRALE SEGNALAZIONE INCENDI		ILLUMINAZIONE DI EMERGENZA
	USCITA DI SICUREZZA IN PIANO		PUNTO DI RACCOLTA		PERCORSI DI ESODO NEL PIANO
	CASSETTA PRONTO SOCCORSO		SEGNALATORE ACUSTICO PER EVACUAZIONE E/O SEGNALI DI EMERGENZA		VOI SIETE QUI
	PULSANTE SGANCIO QUADRO ELETTRICO		ALLARME ANTINCENDIO		
	IDRANTE A CASSETTA UNI 43		SEGNALAZIONE INCENDI		

IN COLLABORAZIONE CON
SEN Sistemi S.a.s.
Via Guelfa, 9 - Bologna
www.sen-sistemi.eu