


PIANO DI EMERGENZA E DI ESODO

LICEO ARTISTICO
F. ARCANGELI
Via Marchetti, 22 -
40137 Bologna (BO)

PUNTO DI RACCOLTA DINAMICO: IN BASE
ALL'AFFOLLAMENTO PROSEGUIRE IN DIREZIONE
DI VIA BORGHI MAMO E DISTRIBUIRSI

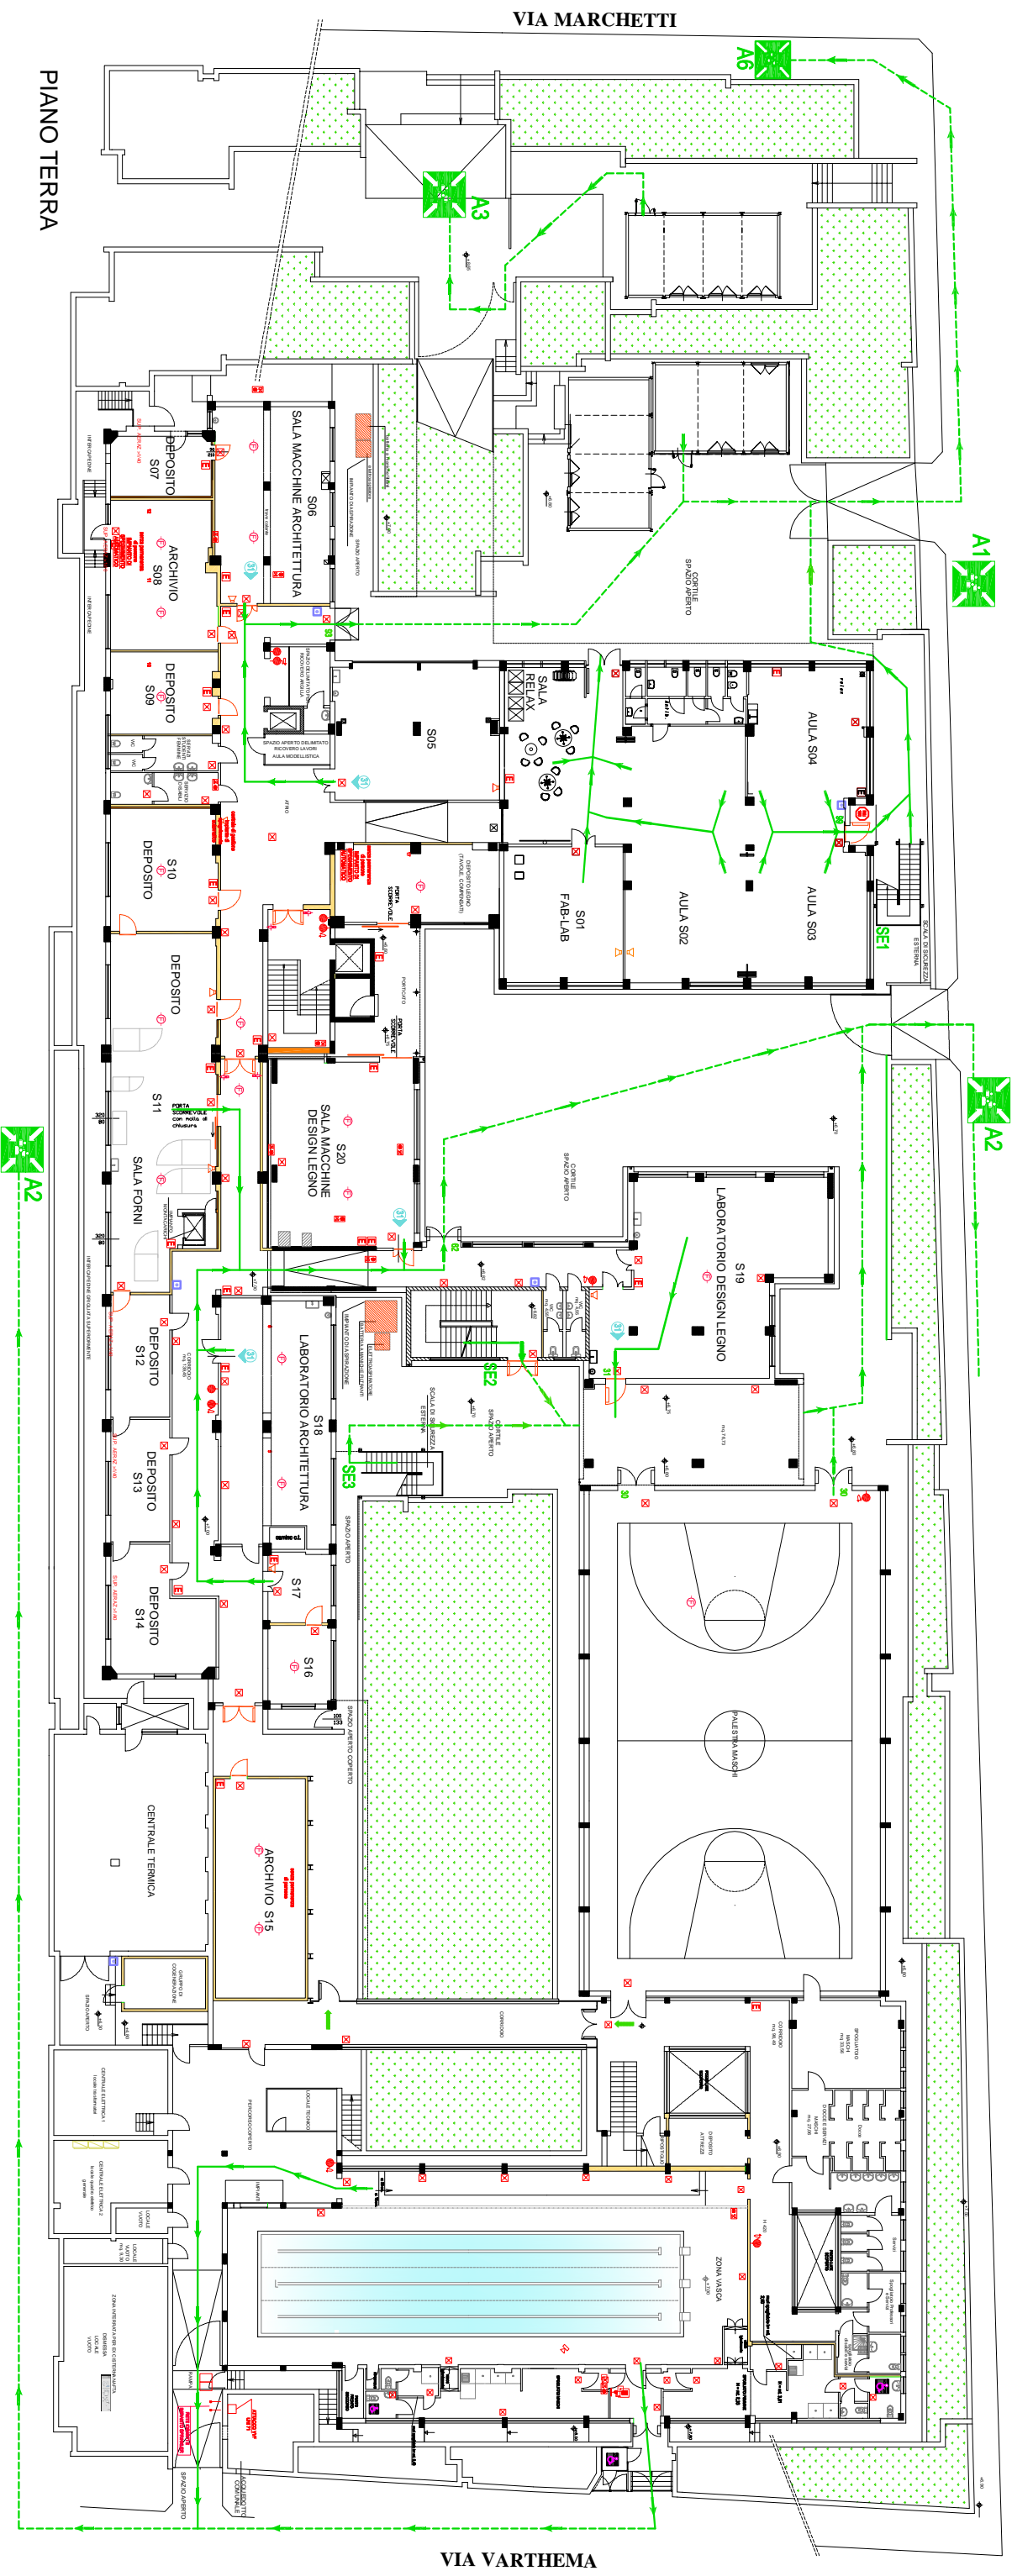

PIANO TERRA

VIA BORGHI MAMO

VIA VARTHEMA

LEGENDA SIMBOLI

	ESTINTORE POLVERE		PULSANTE SGANCIO QUADRO ELETTRICO		CENTRALE SEGNALAZIONE INCENDI		ILLUMINAZIONE DI EMERGENZA
	USCITA DI SICUREZZA IN PIANO		IDRANTE A CASSETTA UNI 45		PUNTO DI RACCOLTA		PERCORSI DI ESODO NEL PIANO
	CASSETTA PRONTO SOCCORSO		ALLARME ANTINCENDIO		SEGNALA TORRE ACUSTICO PER EVACUAZIONE E/O SEGNALI DI EMERGENZA		VOI SIETE QUI